


# BV Kanalstraße 15

## Hauseingang 1: EG

### Wohneinheit 01

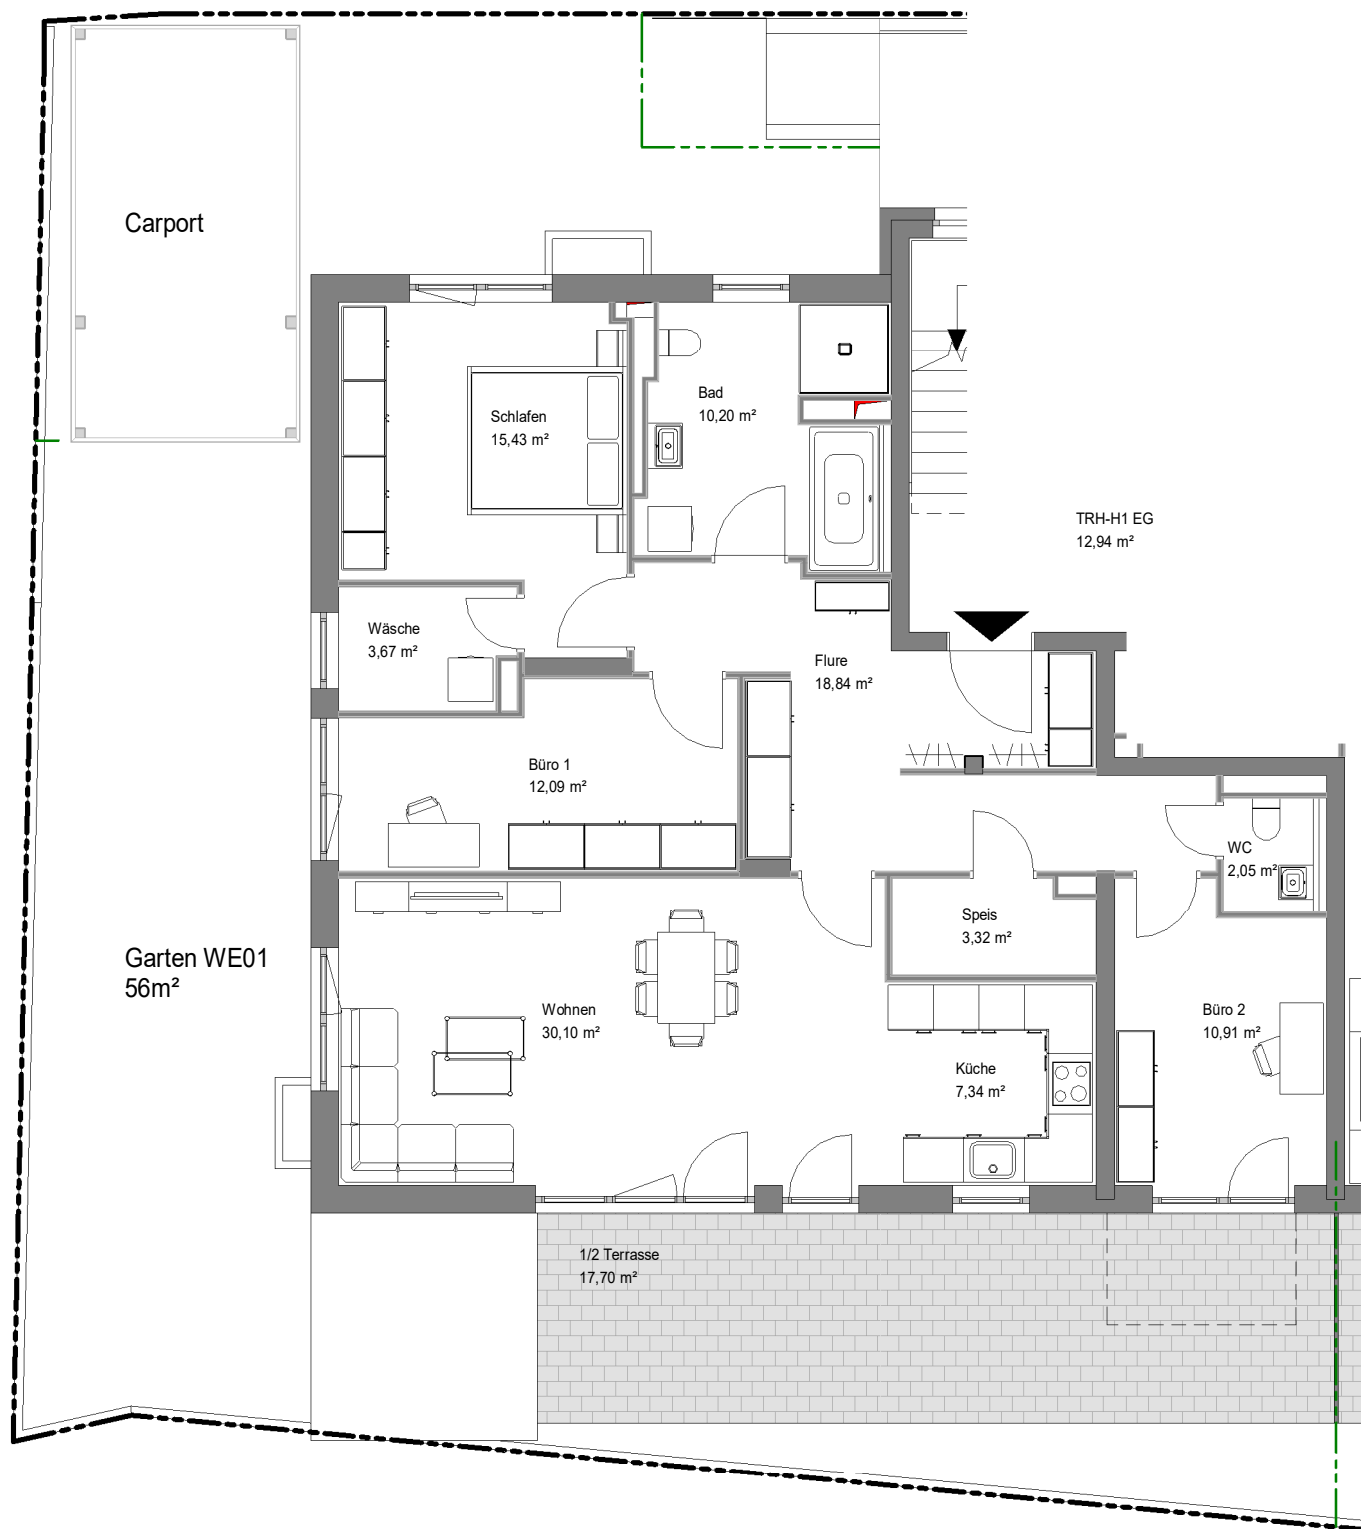

| Flächen WE01 |             |              |            |
|--------------|-------------|--------------|------------|
| Geschoss     | Wohneinheit | Raum         | Wohnfläche |
| Erdgeschoss  | WE01        | 1/2 Terrasse | 17,700 m²  |
| Erdgeschoss  | WE01        | Bad          | 10,203 m²  |
| Erdgeschoss  | WE01        | Büro 1       | 12,089 m²  |
| Erdgeschoss  | WE01        | Büro 2       | 10,909 m²  |
| Erdgeschoss  | WE01        | Flure        | 18,840 m²  |
| Erdgeschoss  | WE01        | Küche        | 7,345 m²   |
| Erdgeschoss  | WE01        | Schlafen     | 15,427 m²  |
| Erdgeschoss  | WE01        | Speis        | 3,318 m²   |
| Erdgeschoss  | WE01        | WC           | 2,046 m²   |
| Erdgeschoss  | WE01        | Wohnen       | 30,104 m²  |
| Erdgeschoss  | WE01        | Wäsche       | 3,670 m²   |
| Gesamt: 11   |             | 131,651 m²   |            |

Gesamt Quadratmeter der Wohneinheit inkl. Balkon/Terrassenfläche, exkl. Gartenfläche

